



บันทึกข้อความ

ส่วนราชการ องค์การบริหารส่วนตำบลห้วยเตย/กองช่าง

ที่ ขก ๘๙๒๐๓/๕๑

วันที่ ๒๕ ธันวาคม ๒๕๖๑

เรื่อง ขออนุมัติแบบรูปารายการงานก่อสร้างโครงการก่อสร้างถนนคอนกรีตเสริมเหล็ก รหัสทางหลวงท้องถิ่น ขก.ถ. ๒๑๗-๑๒ สายบ้านชำโอง แยกทางหลวง๒๑๕๒-บ้านโสกชาแก้ว

เรียน นายกองการบริหารส่วนตำบลห้วยเตย

เรื่องเดิม

ตามที่องค์การบริหารส่วนตำบลห้วยเตยได้มีคำสั่งที่ ๕๔๐ / ๒๕๖๑ ลงวันที่ ๗ ธันวาคม ๒๕๖๑ เรื่องแต่งตั้งคณะกรรมการจัดทำรูปแบบรายการงานโครงการก่อสร้างถนนคอนกรีตเสริมเหล็ก รหัสทางหลวงท้องถิ่น ขก.ถ.๒๑๗-๑๒ สายบ้านชำโอง แยกทางหลวง๒๑๕๒-บ้านโสกชาแก้ว นั้น

ข้อเท็จจริง

คณะกรรมการจัดทำแบบรูปารายการงานก่อสร้างโครงการก่อสร้างถนนคอนกรีตเสริมเหล็ก รหัสทางหลวงท้องถิ่น ขก.ถ.๒๑๗-๑๒ สายบ้านชำโอง แยกทางหลวง๒๑๕๒-บ้านโสกชาแก้ว ได้ประชุมเมื่อวันที่ ๒๔ ธันวาคม ๒๕๖๑ และมีมติกำหนดรายละเอียด ดังนี้

๑. ก่อสร้างถนนคอนกรีตเสริมเหล็ก ขนาดกว้าง ๕ เมตร ยาว ๙๐๐ เมตร หน้า ๐.๑๕ เมตร หรือ มีพื้นที่ คอนกรีตเสริมเหล็กไม่น้อยกว่า ๔,๕๐๐ ตารางเมตร

๒. พื้นที่ก่อสร้างสภาพเดิมเป็นทางลูกรัง โดยจะต้องทำการปรับเกรดพื้นทางเดิมให้เรียบร้อยก่อนทำการก่อสร้าง ในส่วนพื้นที่ที่มีการเสริมดินคันทางใหม่ จะต้องมียางานผลการทดสอบชั้นพื้นทางลูกรังบดอัดแน่นไม่น้อยกว่า ๙๕ % STANDARD PROCTOR DENSITY

๓. สถานที่ตั้งโครงการก่อสร้างถนนคอนกรีตเสริมเหล็ก รหัสทางหลวงท้องถิ่น ขก.ถ.๒๑๗-๑๒ สายบ้านชำโอง แยกทางหลวง๒๑๕๒-บ้านโสกชาแก้ว ให้เป็นไปตามแผนผังถนนภายในหมู่บ้าน บ้านชำโอง หมู่ที่ ๖ ตำบลห้วยเตย อำเภอชำสูง จังหวัดขอนแก่น

๔. การก่อสร้างให้เป็นไปตามแบบมาตรฐานงานทางสำหรับองค์กรปกครองท้องถิ่น กรมทางหลวงชนบท แบบ ทถ-๒-๒๐๒ และตามแบบองค์การบริหารส่วนตำบลห้วยเตยกำหนด

๕. ผิวจราจรคอนกรีตให้ใช้คอนกรีตที่มีกำลังอัดประลัย เทียบเท่าตัวอย่างแห่งคอนกรีตรูปลูกบาศก์ ๑๕ x ๑๕ x ๑๕ ตร.ซม. อายุ ๒๘ วันไม่น้อยกว่า ๓๒๕ กก./ตร.ซม.

๖. ผู้รับจ้างสามารถเลือกใช้เหล็กไวท์เมช (Wire Mesh) Ø ๔ ม.ม. ตารางขนาด ๑๐x๒๕ ซม.แทนเหล็กเส้นกลมได้ โดยให้เป็นไปตามแบบตารางที่ ๑

๗. ก่อนการเทคอนกรีตผู้รับจ้างจะต้องส่งอัตราส่วนผสมคอนกรีต (Concrete Mix Design) ที่จะใช้ในโครงการ ให้ผู้ควบคุมงานและคณะกรรมการตรวจรับพัสดุในงานจ้างก่อสร้าง ได้ตรวจสอบเสียก่อน

๘. ก่อนการเทคอนกรีตทุกครั้ง ผู้รับจ้างจะต้องแจ้งผู้ควบคุมงานและคณะกรรมการตรวจรับพัสดุในงานจ้างก่อสร้าง เพื่อตรวจสอบความเรียบร้อย

๙. วัสดุประเภทเหล็กเส้นเสริมคอนกรีต จะต้องมีคุณสมบัติตามมาตรฐานที่กระทรวงอุตสาหกรรม กำหนด (มอก.) และต้องได้รับการอนุมัติจากผู้ควบคุมงานและคณะกรรมการตรวจรับพัสดุในงานจ้างก่อสร้าง ก่อนนำมาใช้

๑๐. การติดตั้งแผ่นป้ายแสดงรายละเอียดงานก่อสร้าง ผู้รับจ้างจะต้องจัดทำแผ่นป้ายแสดง รายละเอียดเกี่ยวกับงานก่อสร้าง ติดตั้ง ณ บริเวณสถานที่ก่อสร้างตามตำแหน่งที่ คณะกรรมการตรวจรับพัสดุในงานจ้างก่อสร้างกำหนด จำนวน ๒ ป้าย (ป้ายชั่วคราวและป้ายถาวร)

๑๑. ระยะเวลาในการก่อสร้าง ๙๐ วัน

๑๒. การจ่ายเงิน จ่ายเพียงงวดเดียว

ข้อเสนอเพื่อพิจารณา

เห็นควรพิจารณาให้ความเห็นชอบแบบรูปการก่อสร้างที่แนบมาพร้อมนี้สำหรับ โครงการก่อสร้างถนนคอนกรีตเสริมเหล็ก รหัสทางหลวงท้องถิ่น ชก.ถ.๒๑๗-๑๒ สายบ้านชำโอง แยกทางหลวง ๒๑๕๒-บ้านโสกขาแก้ว

จึงเรียนมาเพื่อโปรดพิจารณาหากเห็นชอบขอให้ลงนามตามเอกสารนี้

(ลงชื่อ)



ประธานกรรมการ

(นายศรีณัฐภัทร พลโพธิ์ศรี)

ปลัดองค์การบริหารส่วนตำบลห้วยเตย

(ลงชื่อ)




กรรมการ

(นายสุรพัศ แสนโสภ)

ผู้อำนวยการกองช่าง

(ลงชื่อ)

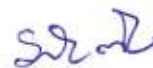


กรรมการ


(นางสาวระพีพร ดังดา)

นักวิชาการเงินและบัญชีชำนาญการ

ความเห็นของผู้อำนวยการกองคลัง

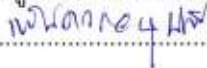

(ลงชื่อ)

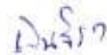

หัวหน้าเจ้าหน้าที่

(นางเจนจิรา ศรีรักษา)

ผู้อำนวยการกองคลัง

ความเห็นของรองปลัดองค์การบริหารส่วนตำบลห้วยเตย



(ลงชื่อ)



(นางสาวปริยารัตน์ แก้วพิมพ์)

รองปลัดองค์การบริหารส่วนตำบลห้วยเตย

ความเห็นของปลัดองค์การบริหารส่วนตำบลห้วยเตย

เห็นแล้วอนุมัติ

(ลงชื่อ)



(นายศรีธัญภัทร พลโพธิ์ศรี)

ปลัดองค์การบริหารส่วนตำบลห้วยเตย

ความเห็นพิจารณาแล้ว อนุมัติ

ไม่อนุมัติ

(ลงชื่อ)




(นายอภัย โพธิ์ศรี)


นายกองค์การบริหารส่วนตำบลห้วยเตย


จุดตัดกับถนน
 (ร.ด. 302
 กม.ที่ 48+0.2568E
 183071.1)

จุดตัดกับถนน
 (ร.ด. 302
 กม.ที่ 48+0.2568E
 183071.1)

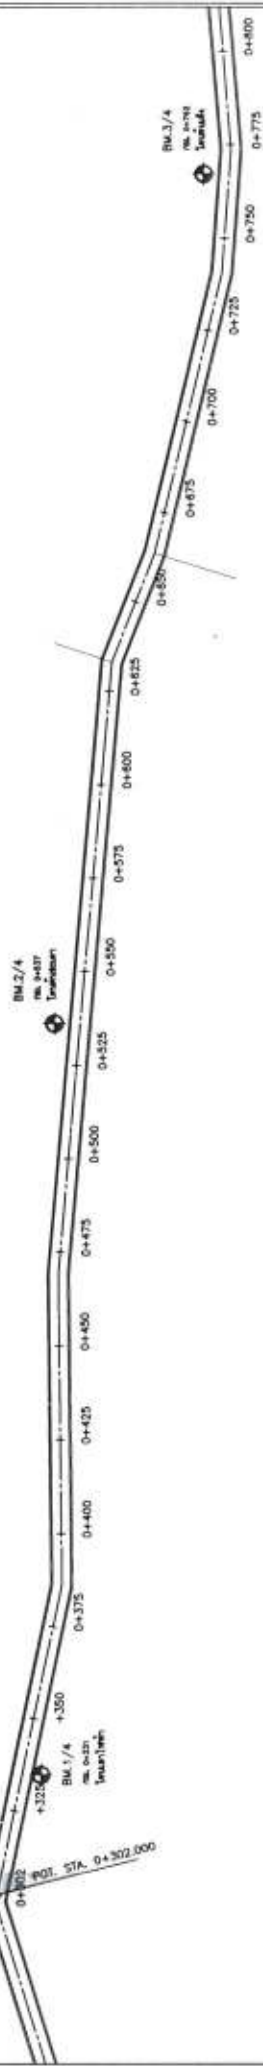

- BM 1/4 โคนหน้าฝัก กม. 0+331
 ทรานเซียมของถนนเดิมยาวประมาณ 1.00 ม. ค่านับ 100.000 ม.
- BM 2/4 โคนหน้าฝัก กม. 0+537
 ทรานเซียมของถนนเดิมยาวประมาณ 1.00 ม. ค่านับ 105.175 ม.

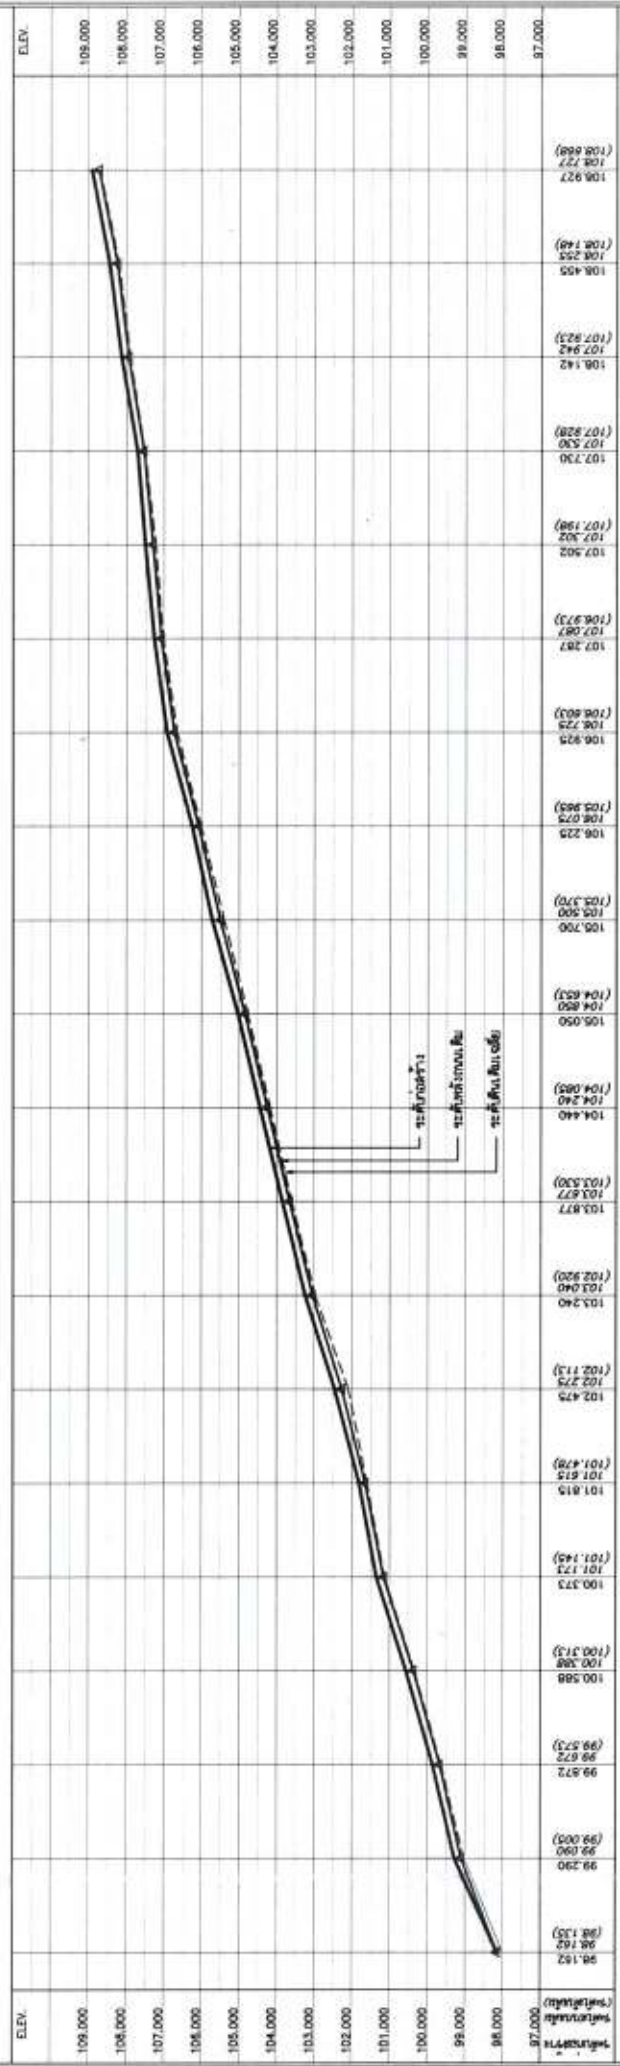


	โครงการ	เขียนแบบ	ตรวจสอบ	เห็นชอบ	อนุมัติ




- BM.3/A ไม้ต้นเดี่ยว ณ 0+762
ทรงจมนบนตื้นบริเวณเขื่อนความ ระยะทาง 1.00 ม. คัดระดับ 108.820 ม.
- BM.4/A ไม้ต้นเดี่ยว ณ 1+180
ทรงจมนบนตื้นบริเวณเขื่อนความ ระยะทาง 1.00 ม. คัดระดับ 117.745 ม.

พิกัดจุดเริ่มต้น:
พิกัด X = 250
พิกัด Y = 250012
พิกัด Z = 303665 N

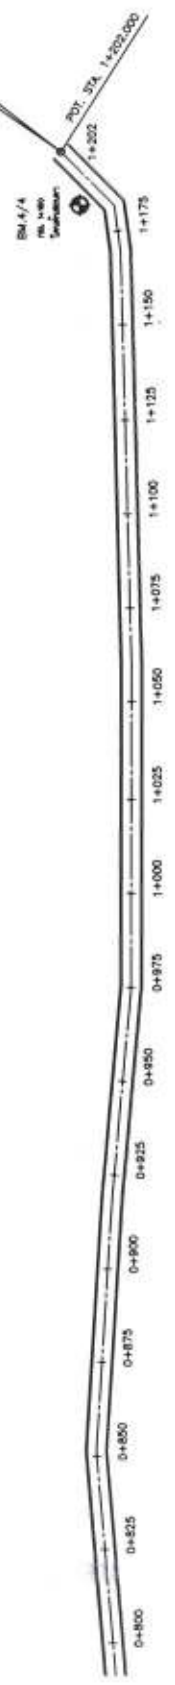


ระดับชั้น
ระดับชั้น
ระดับชั้น

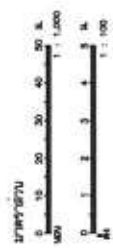

โครงการ ก่อสร้างถนนคอนกรีตเสริมเหล็ก รหัสทางหลวงท้องถิ่น ชก.ถ. 217-12 สายบ้านดงไฉนแยกทางหลวง 2152 - บ้านเส็กตามแก้ว ตำบลห้วยเตย อำเภอคำชะอี จังหวัด ขอนแก่น	เขียนแบบ (นายสุรพัก แสนโสภาก) ผู้อำนวยการกองช่าง	ตรวจสอบ (นายสุรพัก แสนโสภาก) ผู้อำนวยการกองช่าง	เห็นชอบ (นายศรีบุญภัทร พงโพธิ์ศรี) ปลัดองค์การบริหารส่วนตำบล	อนุมัติ (นายอภัย โพธิ์ศรี) นายกองค์การบริหารส่วนตำบล
	โครงการ	เขียนแบบ	ตรวจสอบ	เห็นชอบ

